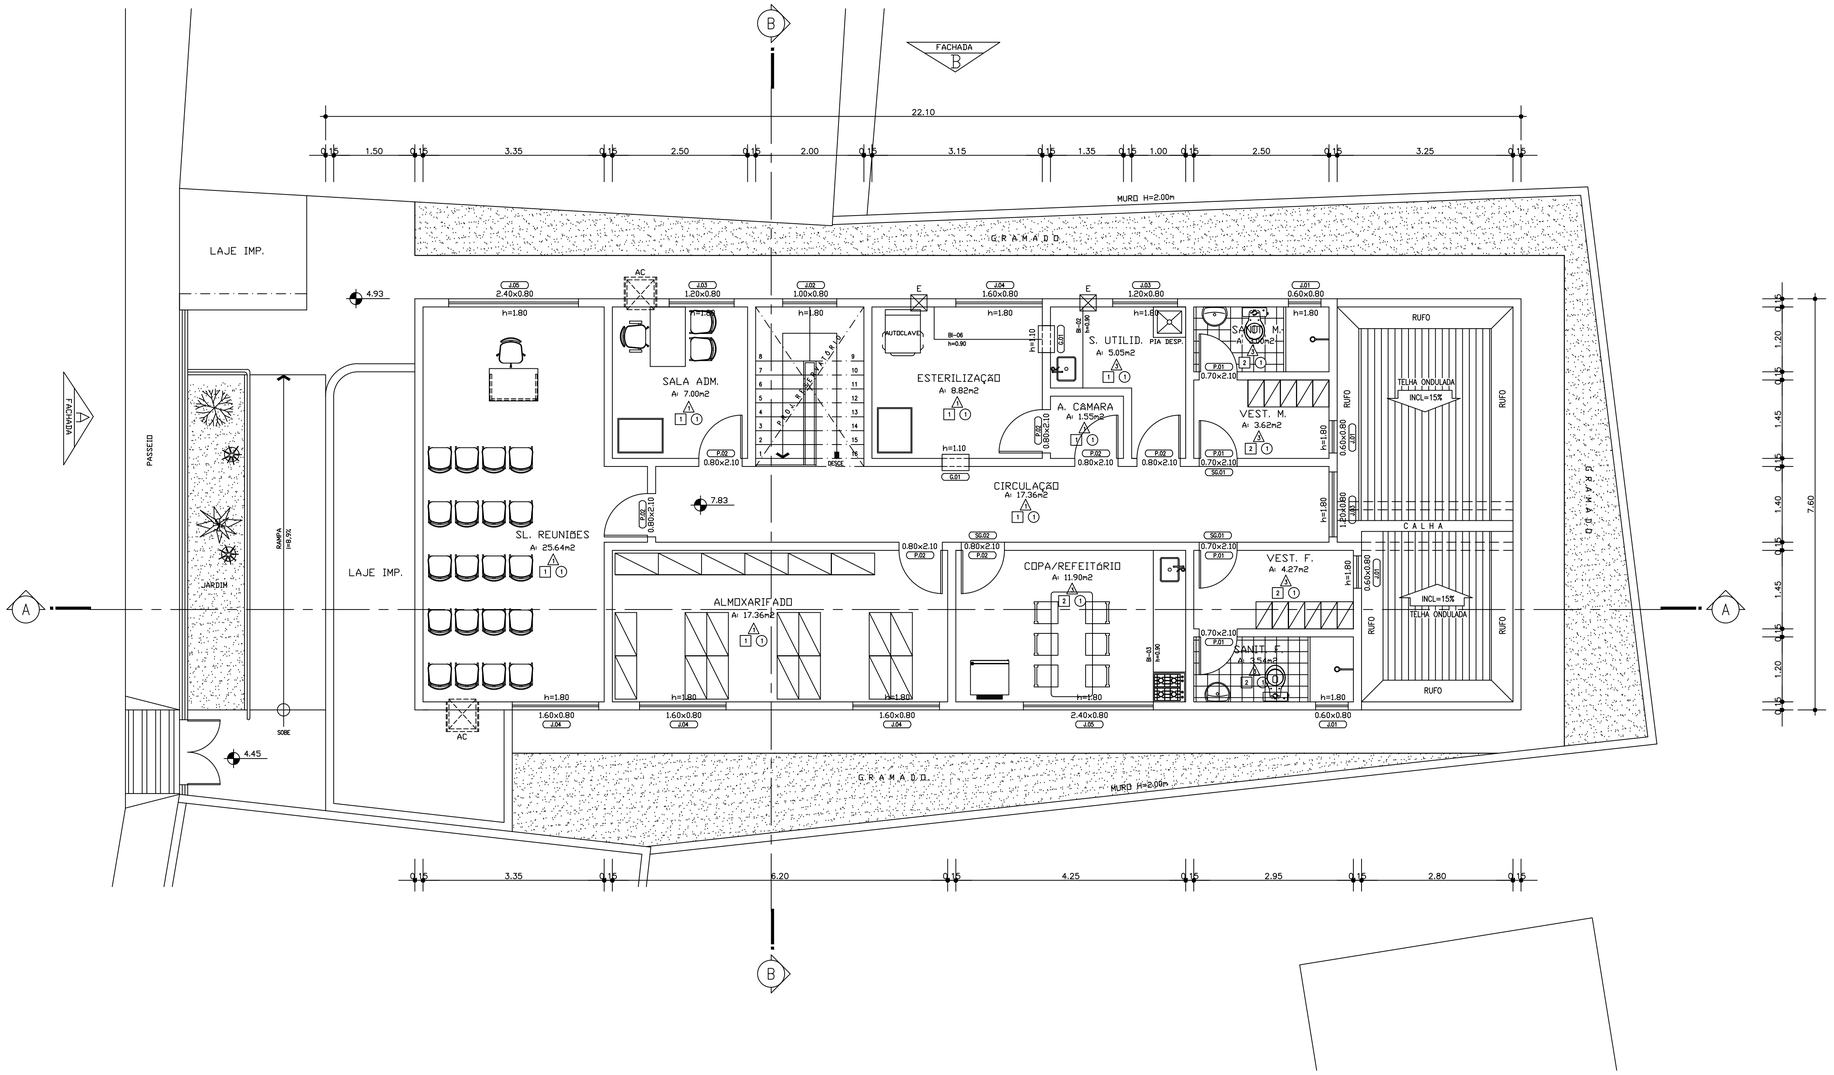

QUADRO DE ESQUADRIAS

JANELAS / GUICHÊS / VISORES

TIPO	DIMENSÃO		DESCRIÇÃO
J.01	0.60x0.80	H=1.80	ALUMÍNIO / VIDRO
J.02	1.00x0.80	H=1.80	ALUMÍNIO / VIDRO
J.03	1.20x0.80	H=1.80	ALUMÍNIO / VIDRO
J.04	1.60x0.80	H=1.80	ALUMÍNIO / VIDRO
J.05	2.40x0.80	H=1.80	ALUMÍNIO / VIDRO
G.01	0.50x0.80	H=1.10	ALUMÍNIO / VIDRO
C.01	1.20x0.40	H=0.80	COMBOGÓ DE CIMENTO
C.02	1.00x0.40	H=1.50	COMBOGÓ DE CIMENTO

PORTAS

TIPO	DIMENSÃO	DESCRIÇÃO
P.01	0.70X2.10	SEMI-OCA / LAMINADO
P.02	0.80X2.10	SEMI-OCA / LAMINADO
P.03	1.20X2.60	ALUMÍNIO / VIDRO COM BANDEIRA
PA.01	1.00X1.60	ALUMÍNIO VENEZIANA
PM.01	1.40x1.90	CHAPA METÁLICA
GR.01	1.20x1.70	GRADE METÁLICA

LEGENDA

LEGENDA DAS ESQUADRIAS:

B.00 – BASCULANTES
C.00 – COBOGÓ
J.00 – JANELAS
G.00 – GUICHÊ
P.00 – PORTAS
PA.00 – PORTAS METÁLICAS
GR.00 – GRADES

BANCADAS INOX

MATERIAL: CHAPA DE AÇO INOX 304

BI-01 – 1.40x.060 C/ 01 CUBA (35X45X20)CM
BI-02 – 1.50x.060 C/ 01 CUBA (35X45X15)CM
BI-03 – 2.25x0.60 C/ 01 CUBA (35X45X20)CM
BI-04 – 2.50x0.60 C/ 01 CUBA (35X45X20)CM
BI-05 – 2.80x0.60 C/ 01 CUBA (35X45X20)CM
BI-06 2.00x0.60 S/ CUBA

SOLEIRAS

MATERIAL: SOLEIRA EM GRANITO CINZA CORUMBÁ POLIDO

SG-01 – (0.75X0.15X2)
SG-02 – (0.85X0.15X2)
SG-03 – (1.25X0.15X2)

ESPECIFICAÇÃO

PISO	PAREDE	TETO
1 PISO MONOLÍTICO DE ALTA RESISTÊNCIA, COM JUNTAS PVC 1.20 X 1.20 M NA COR CINZA CLARO	A PAREDE COM MASSA ÚNICA, E PINTURA COM TINTA ACRÍLICA LINHA HOSPITALAR (PAREDE E TETO) DA SHERWIN WILLIAMS NA COR BEIGE.	1 REVEST. C/ MASSA ÚNICA, E PINTURA COM TINTA LATEX PVA SUVINIL, NA COR BRANCO NEVE
2 PISO CERÂMICO 30X30 CM DA ELIANE, PEI 5, LINHA PORTO NA COR MARFIM	A CERÂMICA TIPO "A" 30X30 CM DA ELIANE, PEI 3, LINHA CAMBURI JUNTA FECHADA, NA COR BEIGE ATÉ H= 1.50 E PAREDE COM MASSA ÚNICA E PINTURA COM TINTA ACRÍLICA LINHA HOSPITALAR (PAREDE E TEO) DA SHERWIN WILLIAMS NA COR BEIGE.	2 REVEST. C/ MASSA ÚNICA, E PINTURA COM TINTA LATEX PVA SUVINIL, NA COR BRANCO NEVE SOBRE REVESTIMENTO BARITADO
3 PISO CIMENTADO DESEMPOLADO EM PLACAS DE 1.20X1.20 M COM JUNTA PLÁSTICA	A CERÂMICA TIPO "A" 30X30 CM DA ELIANE, PEI 3, LINHA CAMBURI JUNTA FECHADA, NA COR BEIGE	3 FORRO EM PLACAS DE GESSO 60X60CM ATIRANTADOS COM FIO DE AÇO GALVANIZADO, PINTADO COM TINTA PVA NA COR BRANCO NEVE
4 PASSEIO EM CONCRETO LAVADO	A PAREDE COM MASSA ÚNICA, E PINTURA COM TINTA ACRÍLICA LINHA HOSPITALAR (PAREDE E TEO) DA SHERWIN WILLIAMS NA COR BEIGE SOBRE REVESTIMENTO BARITADO	

FACHADA

Ⓐ PINTURA EM TINTA LÁTEX PVA CORALMUR COR FLAMINGO–354

Ⓑ PINTURA EM TINTA LÁTEX PVA CORALMUR COR PÊSSEGO–813

OBS:

– UTILIZAR GRADE EM TODAS AS ESQUADRIAS EXTERNAS.

– PAREDES A CONSTRUIR

EXPANSAO – ENGENHARIA DE MANUT. E MONT. LTDA.
RUA DAS UBARANAS N° 347 EDF. EMPRESARIAL 2000 SALA 203.
BAIRRO AMARALINA SALVADOR – BA. CEP. 41.910.070

CLIENTE : PREFEITURA MUNICIPAL DE SALVADOR

OBRA : *CENTRO DE SAÚDE ILHA DE MARÉ*

ASSUNTO : ARQUITETURA – PLANTA BAIXA – PAV. SUPERIOR

RESP. TÉCN.	DESENHO	APROV.	VERIF.	DATA
ANTONIO C. NASCIMENTO	NILTON ALVES			MAI./2004
11.377/D BAHIA	ESCALA 1/50	VISTO	N° DESENHO ARQ–03/06	REVISAO 0