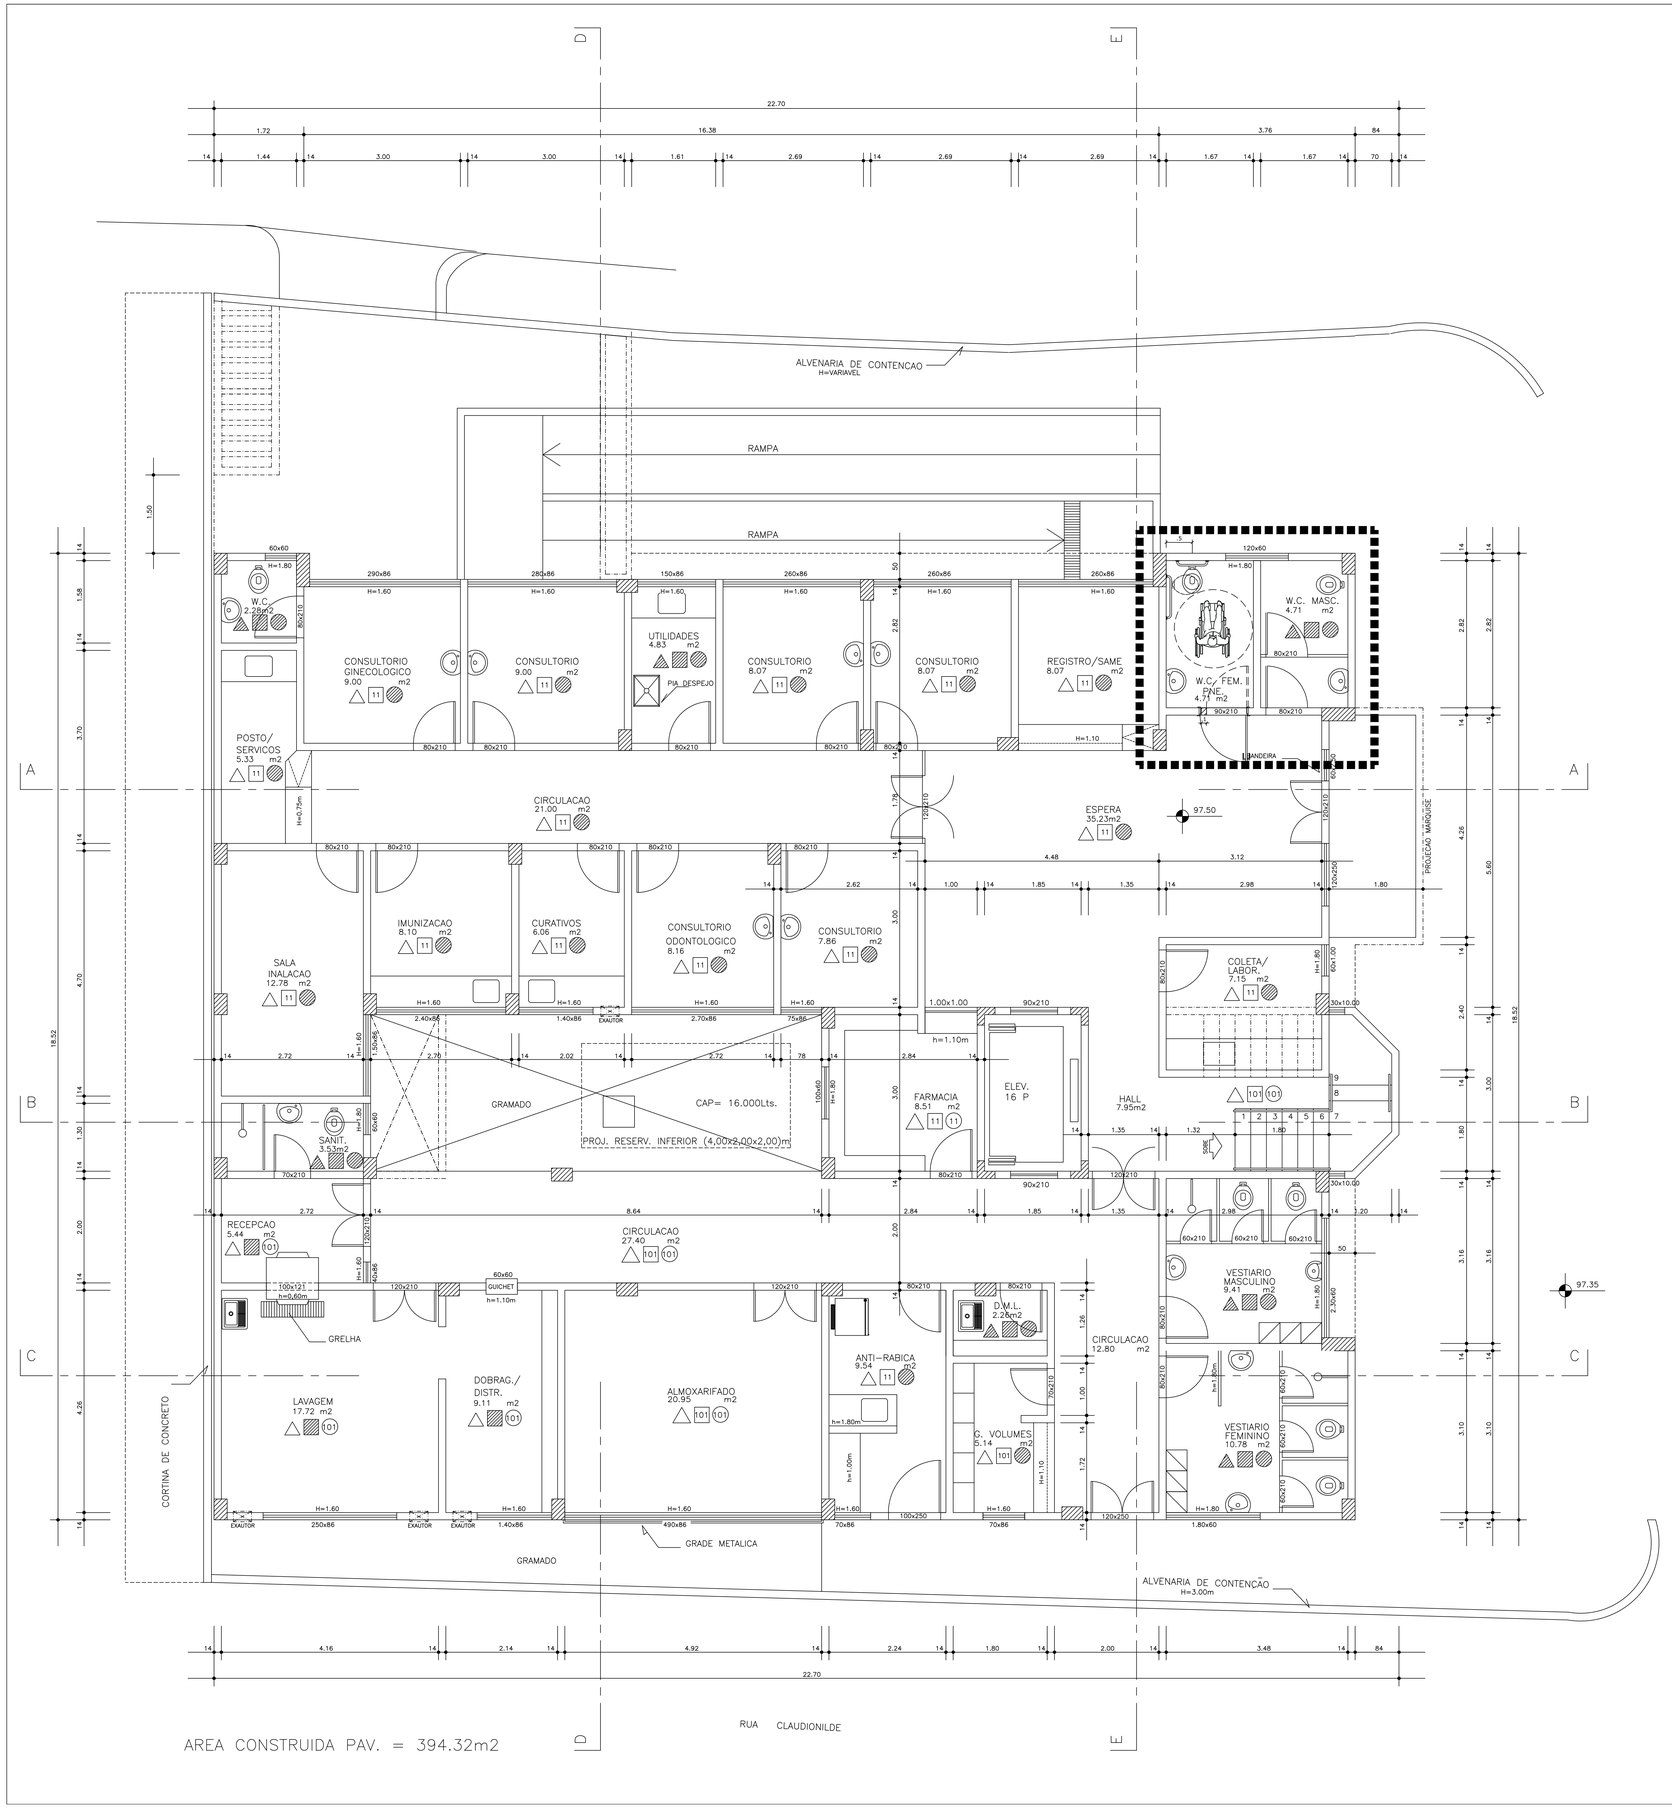

AREA CONSTRUIDA PAV. = 394.32m2

△ PISO
□ PAREDE
○ TETO

△ PISO VINILICO
▲ PISO CERAMICO (20x20)
△ PISO ALTA RESISTENCIA
□ PINTURA GEL-O-PLAST MBL
▨ AZULEJO BRANCO ACETINADO (15x15)
○ PINTURA GEL-O-PLAST MBL
◍ FORRO "GPISUN"

REVISAO	DESCRICAO	DATA

PREFEITURA MUNICIPAL DE SALVADOR

PREFEITURA SALVADOR

SEMIN – SEC. MUNICIPAL DE INFRAESTRUTURA

SURCAP – SUPERINTENDENCIA DE URBANIZACAO DA CAPITAL

EMPRESA: BELITARDO ENGENHARIA&PROJETOS
Rua Almeida Garret 263 s/103-Itaigara
Salvador/Ba - Tel: (071) 351-8744

PROJETO: UNIDADE DE EMERGENCIA DE PERNAMBUES

PRANCHA: PAVIMENTO TERREO

N. DA PRANCHA: AR 03/14

RESP TECNICO: ARQ. ANTONIO CARLOS L. NASCIMENTO		CREA: 11377-D	
DESENHO: ALESSANDRO GRIMALDI	DATA: JUN / 98	ARQUIVO: PERN-AR3.DWG	
ESCALA: 1 / 50	VISTO:	APROVO:	