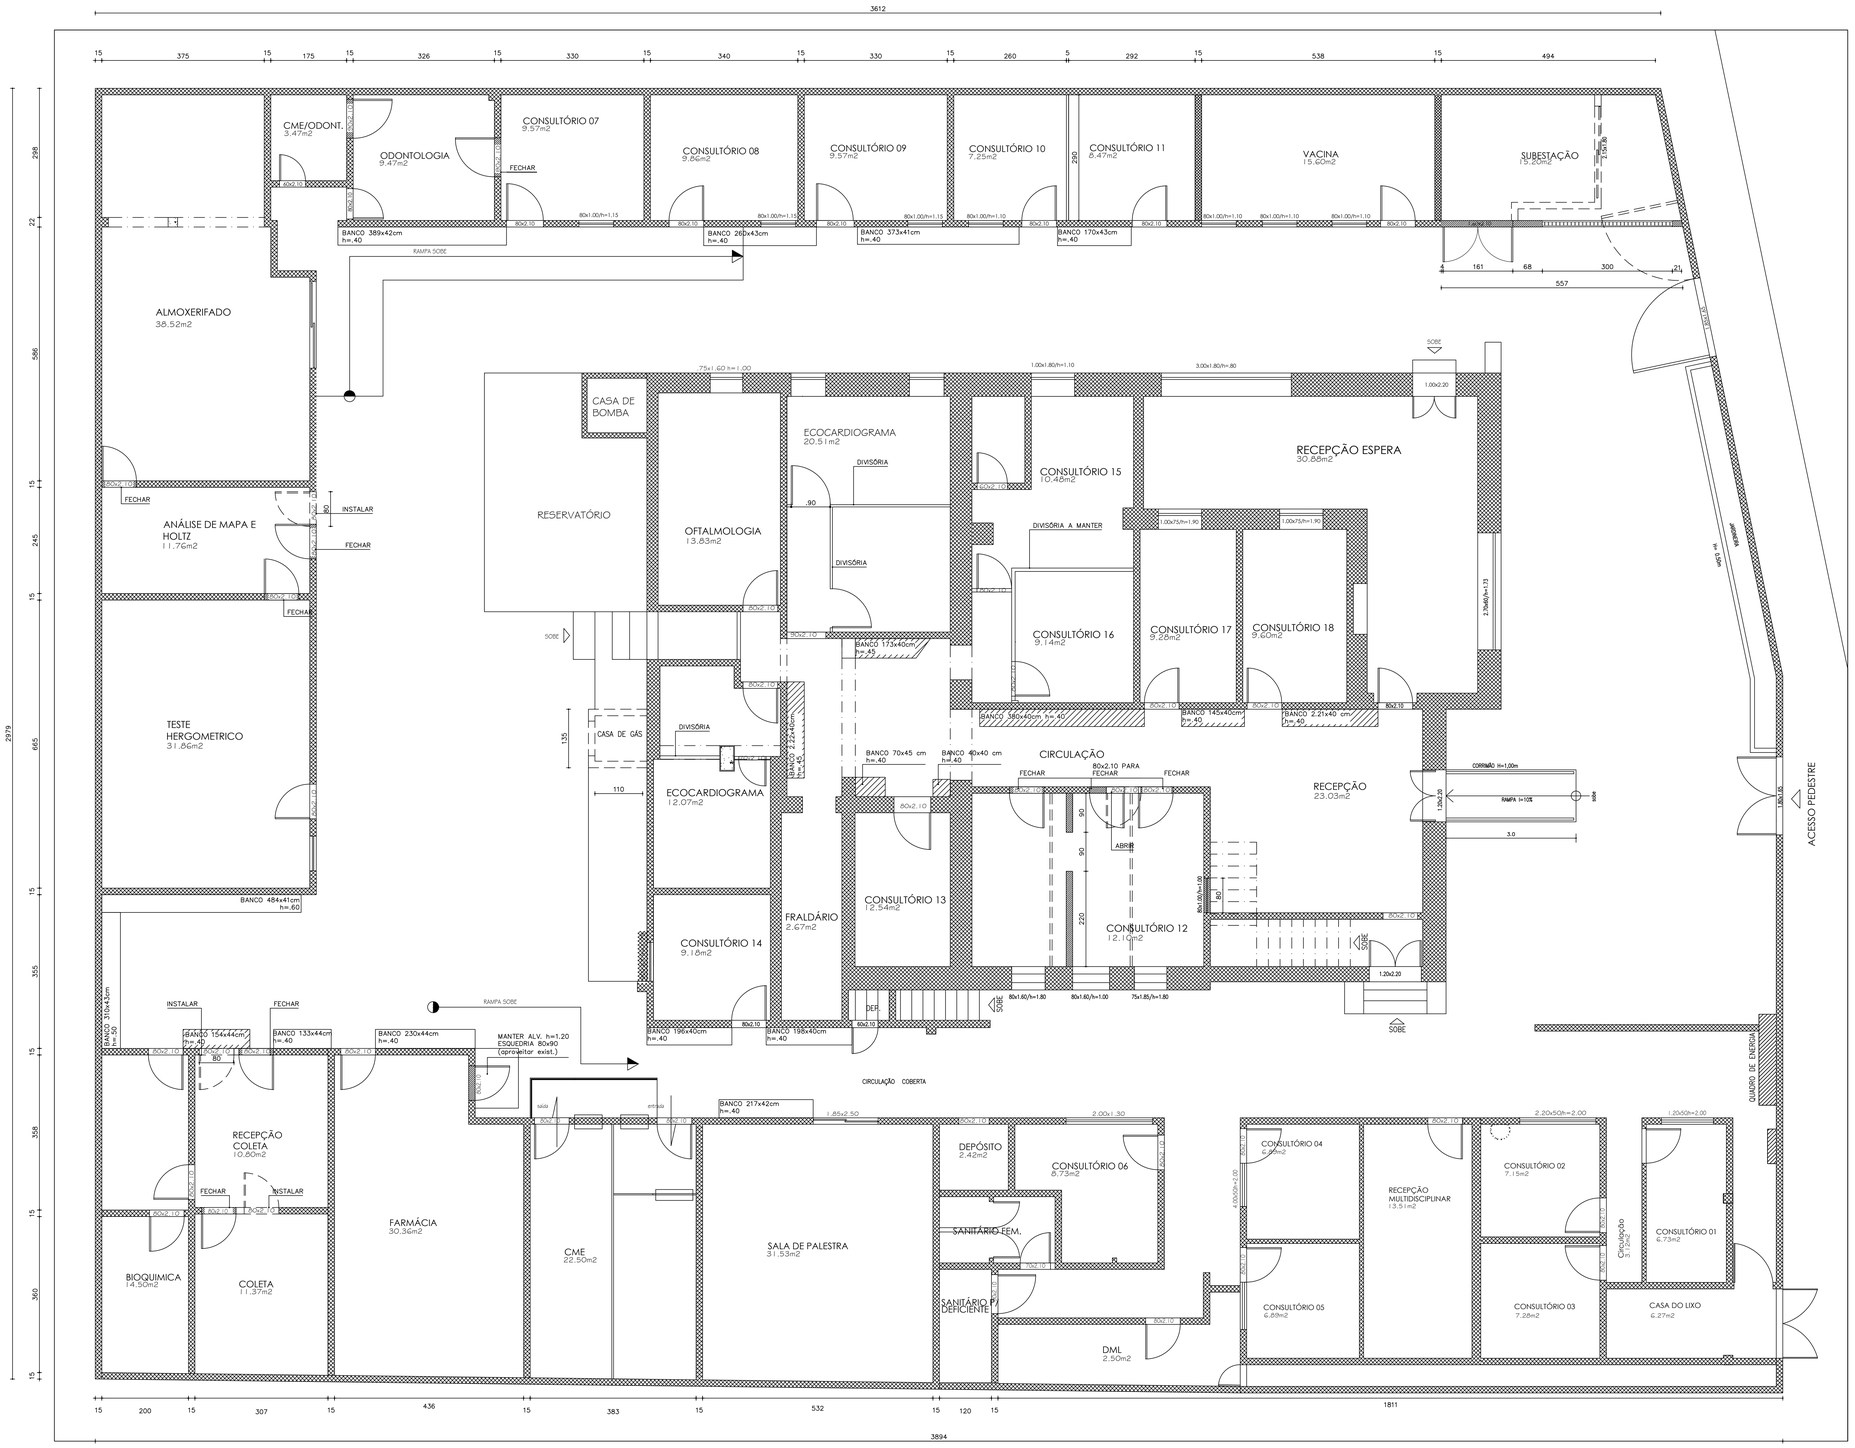

LEGENDA:

- –BANCOS DE ALVENARIA EXISTENTES
- –BANCOS DE ALVENARIA A DEMOLIR
- –ALVENARIA À MANTER
- –ALVENARIA À DEMOLIR
- –ALVENARIA EM BLOCO À EXECUTAR
- –GESSO ACARTONADO À EXECUTAR
- –ESQUADRIA À EXECUTAR
- –PROJEÇÃO VIGA

SALVADOR
PREFEITURA

PREFEITURA MUNICIPAL DO SALVADOR
SECRETARIA MUNICIPAL DA SAÚDE

PROJETO ARQUITETÔNICO

REFORMA MULTICENTRO AMARALINA

ENDEREÇO: Rua Visconde de Itaborahy,Amaralina – Salvador–BA

PROPRIETÁRIO: PREFEITURA MUNICIPAL DO SALVADOR

AUTOR DO PROJETO:

DESENHO:

PRANCHA:

PLANTA BAIXA – TÉRREO

ESCALA:	DATA:	REVISÃO:	PRANCHA
1: 75	DEZEMBRO/2014	00	01

RESPONSÁVEL TÉCNICO: