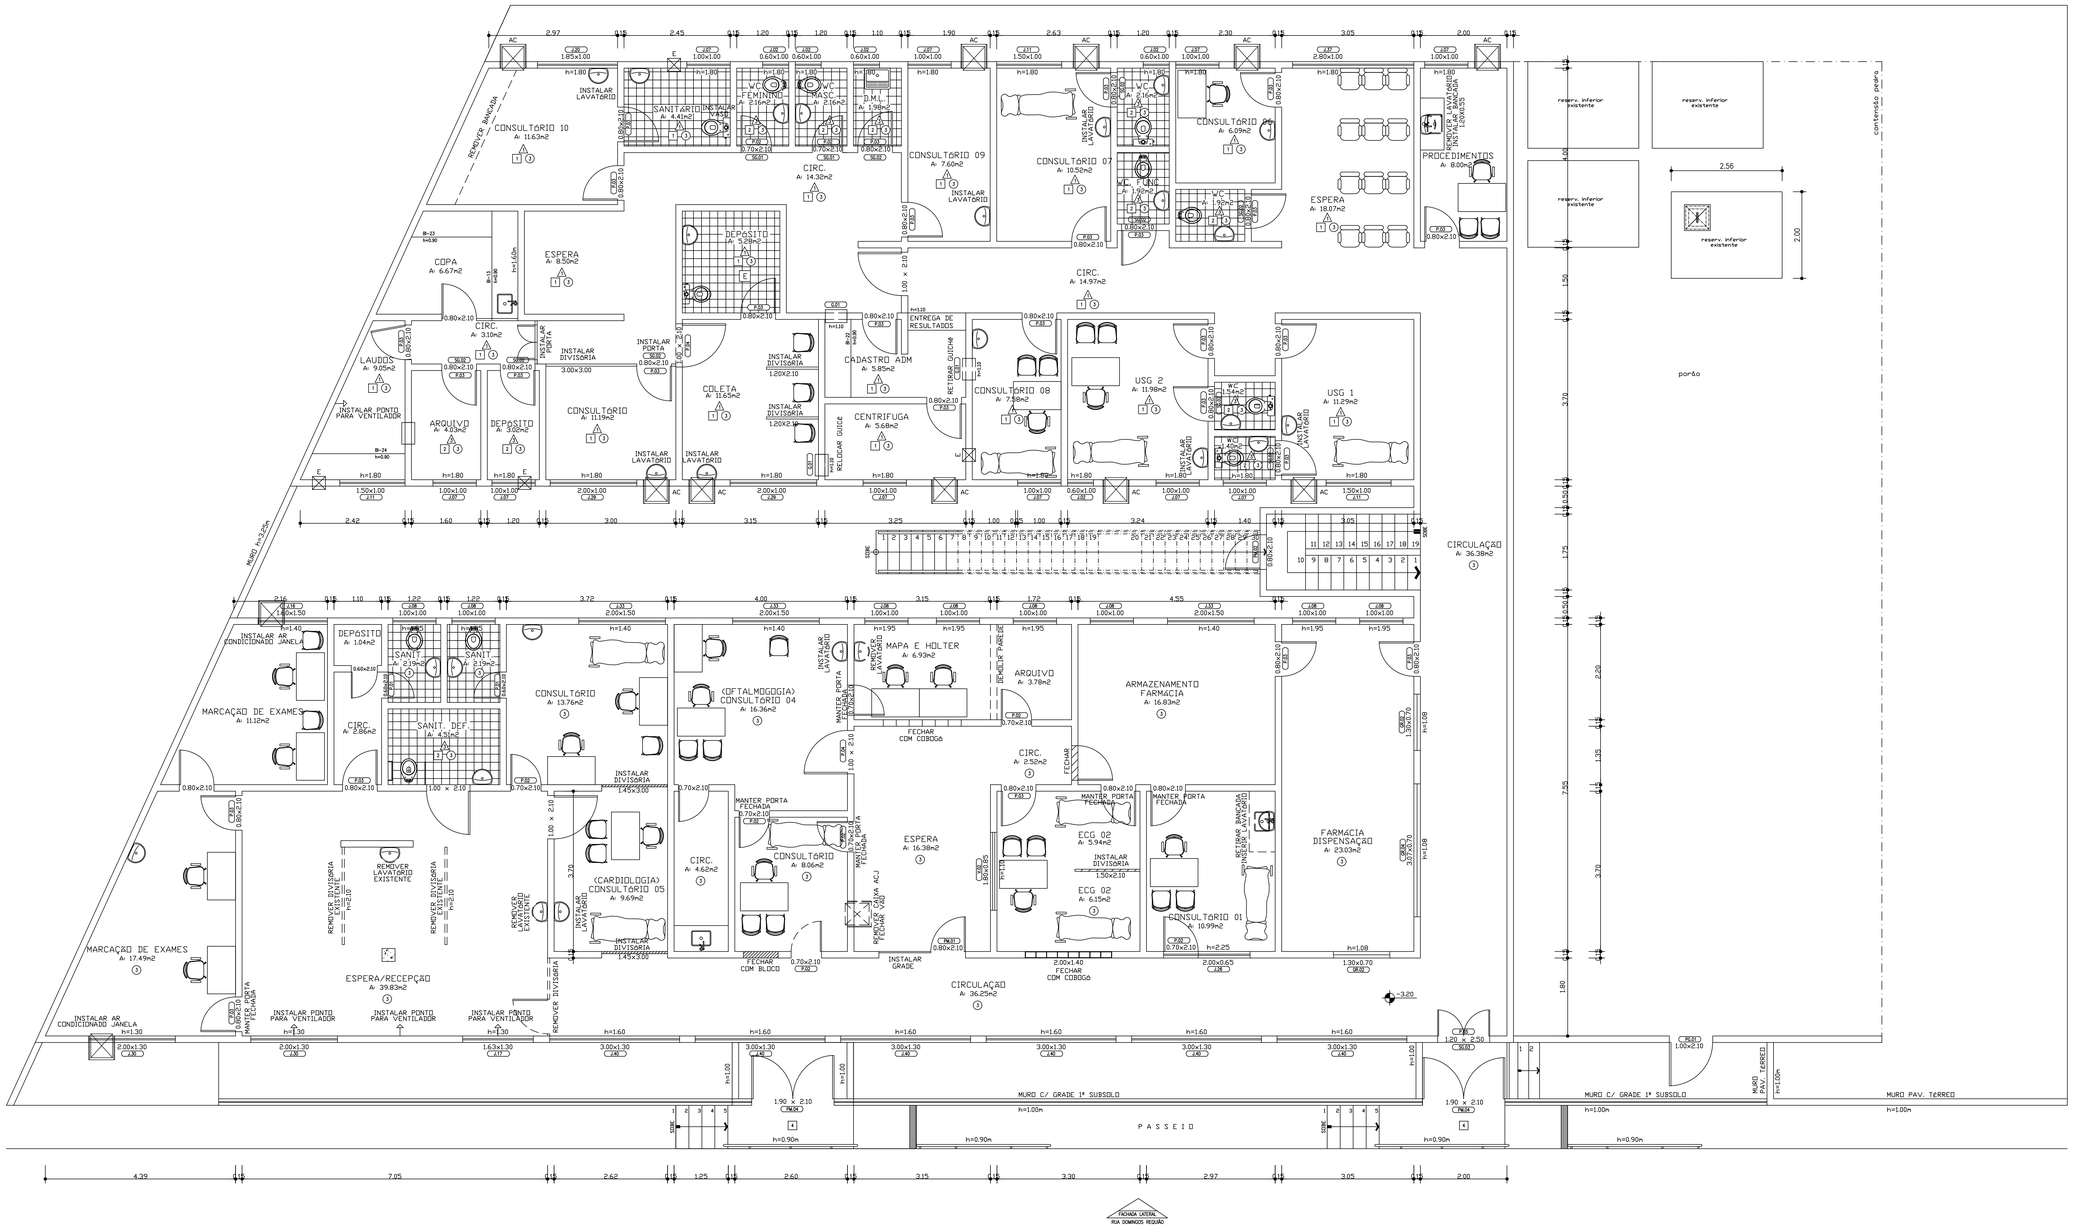

QUADRO DE ESQUADRIAS

JANELAS / GUICHÊS / VISORES

TIPO	DIMENSÃO		DESCRIÇÃO	TIPO	DIMENSÃO		DESCRIÇÃO
J.01	0.50x1.00	H=1.80	ALUMÍNIO / VIDRO	J.31	2.00x1.50	H=1.25	ALUMÍNIO / VIDRO
J.02	0.60x1.00	H=1.80	ALUMÍNIO / VIDRO	J.32	2.00x1.50	H=1.30	ALUMÍNIO / VIDRO
J.03	0.80x1.00	H=1.80	ALUMÍNIO / VIDRO	J.33	2.00x1.50	H=1.40	ALUMÍNIO / VIDRO
J.04	0.80x1.20	H=1.55	ALUMÍNIO / VIDRO	J.34	2.50x1.00	H=1.80	ALUMÍNIO / VIDRO
J.05	0.80x1.30	H=1.65	ALUMÍNIO / VIDRO	J.35	2.50x1.50	H=1.40	ALUMÍNIO / VIDRO
J.06	1.00x0.50	H=1.40	ALUMÍNIO / VIDRO	J.36	2.70x1.00	H=1.80	ALUMÍNIO / VIDRO
J.07	1.00x1.00	H=1.80	ALUMÍNIO / VIDRO	J.37	2.80x1.00	H=1.80	ALUMÍNIO / VIDRO
J.08	1.00x1.00	H=1.95	ALUMÍNIO / VIDRO	J.38	3.00x1.00	H=1.80	ALUMÍNIO / VIDRO
J.09	1.10x1.50	H=1.40	ALUMÍNIO / VIDRO	J.39	3.00x1.30	H=1.30	ALUMÍNIO / VIDRO
J.10	1.20x1.00	H=1.80	ALUMÍNIO / VIDRO	J.40	3.00x1.30	H=1.60	ALUMÍNIO / VIDRO
J.11	1.50x1.00	H=1.80	ALUMÍNIO / VIDRO	J.41	3.00x1.50	H=1.25	ALUMÍNIO / VIDRO
J.12	1.50x1.50	H=1.40	ALUMÍNIO / VIDRO	J.42	3.00x1.50	H=1.30	ALUMÍNIO / VIDRO
J.13	1.50x1.50	H=1.80	ALUMÍNIO / VIDRO	J.43	3.00x1.50	H=1.40	ALUMÍNIO / VIDRO
J.14	1.58x0.77	H=1.10	ALUMÍNIO / VIDRO	J.44	3.00x1.50	H=1.60	ALUMÍNIO / VIDRO
J.15	1.60x1.00	H=1.80	ALUMÍNIO / VIDRO	J.45	3.10x1.50	H=1.40	ALUMÍNIO / VIDRO
J.16	1.60x1.50	H=1.40	ALUMÍNIO / VIDRO	C.01	0.80x0.50	H=2.30	COMBOGÓ DE ALVENARIA
J.17	1.63x1.30	H=1.30	ALUMÍNIO / VIDRO	C.02	0.80x1.00	H=1.80	COMBOGÓ DE ALVENARIA
J.18	1.80x0.65	H=2.25	ALUMÍNIO / VIDRO	C.03	1.50x1.00	H=1.50	COMBOGÓ DE ALVENARIA
J.19	1.80x1.00	H=1.80	ALUMÍNIO / VIDRO	C.04	2.00x1.40	H=1.55	COMBOGÓ DE ALVENARIA
J.20	1.85x1.00	H=1.80	ALUMÍNIO / VIDRO	C.05	3.05x1.75	H=1.45	COMBOGÓ DE ALVENARIA
J.21	1.95x1.50	H=1.40	ALUMÍNIO / VIDRO	C.06	3.05x0.75	H=2.45	ALUMÍNIO / VIDRO
J.22	1.95x1.50	H=1.55	ALUMÍNIO / VIDRO	GR.01	1.20x2.90	H=0.00	GRADE METÁLICA
J.23	1.95x1.50	H=1.80	ALUMÍNIO / VIDRO	GR.02	1.30x0.70	H=1.08	GRADE METÁLICA
J.24	1.95x0.80	H=1.12	ALUMÍNIO / VIDRO	GR.03	1.56x0.77	H=1.10	GRADE METÁLICA
J.25	2.00x0.65	H=1.40	ALUMÍNIO / VIDRO	GR.04	3.07x0.70	H=1.08	GRADE METÁLICA
J.26	2.00x0.65	H=2.25	ALUMÍNIO / VIDRO	V.01	0.80x1.80		ALUMÍNIO / VIDRO
J.27	2.00x0.75	H=2.15	ALUMÍNIO / VIDRO	V.02	1.80x0.80	H=1.00	ALUMÍNIO / VIDRO
J.28	2.00x0.86	H=1.16	ALUMÍNIO / VIDRO	V.03	0.50x0.30	H=1.10	ALUMÍNIO / VIDRO
J.29	2.00x1.00	H=1.80	ALUMÍNIO / VIDRO				
J.30	2.00x1.30	H=1.30	ALUMÍNIO / VIDRO				

PORTAS

TIPO	DIMENSÃO	DESCRIÇÃO
P.01	0.80X2.10	SEMI-OCA / LAMINADO
P.02	0.70X2.10	SEMI-OCA / LAMINADO
P.03	0.80X2.10	SEMI-OCA / LAMINADO
P.04	1.00X2.10	SEMI-OCA / LAMINADO
P.05	1.20x2.50	ALUMÍNIO / VIDRO
P.06	1.40x2.10	ALUMÍNIO / VIDRO
PM.01	0.70x2.00	PORTÃO METÁLICO
PM.02	0.80x2.10	PORTÃO METÁLICO
PM.03	1.80x2.10	PORTÃO METÁLICO DE CORRER
PM.04	1.90x2.10	PORTÃO METÁLICO
PM.05	2.96x2.90	PORTÃO METÁLICO DE CORRER
PG.01	1.00x2.10	PORTÃO METÁLICO DE GRADE

SOLEIRAS

DESCRIÇÃO
MATERIAL: SOLEIRA EM GRANITO CINZA CORUMBÁ POLIDO
SL-01 – (0.795X0.15X2)
SL-02 – (0.80X0.15X2)
SL-03 – (1.20X0.15X2)
SL-04 – (1.45X0.15X2)

LEGENDA

LEGENDA DAS ESQUADRIAS:

B.00 – BACIOLANTES
C.00 – COBOGÓ
J.00 – JANELAS
G.00 – GUICHÊ
P.00 – PORTAS
PM.00 – PORTÃO METÁLICAS
GR.00 – GRADES
V.00 – VISORES

BANCADAS INOX

MATERIAL: CHAPA DE AÇO INOX 304

B-01 – 1.20x.060 C/ 01 CUBA (35X45X20)CM
B-02 – 1.40x0.60 C/ 01 CUBA (35X45X20)CM
B-03 – 1.50x0.60 C/ 01 CUBA (35X45X20)CM
B-04 – 1.70x0.60 C/ 01 CUBA (35X45X20)CM
B-05 – 2.05x0.60 C/ 01 CUBA (35X45X20)CM
B-06 – 2.20x.060 C/ 01 CUBA (35X45X15)CM
B-07 – 2.35x0.60 C/ 02 CUBA (35X45X20)CM
B-08 – 2.35x0.60 C/ 01 CUBA (35X45X20)CM
B-09 – 2.36x0.60 C/ 01 CUBA (35X45X20)CM
B-10 – 2.45x0.60 C/ 01 CUBA (35X45X20)CM
B-11 – 2.50x0.60 C/ 01 CUBA (35X45X20)CM
B-12 – 2.53x0.60 C/ 01 CUBA (35X45X20)CM
B-13 – 2.53x0.60 C/ 01 CUBA (35X45X20)CM
B-14 – 2.60x0.60 C/ 01 CUBA (35X45X20)CM
B-15 – 3.05x0.60 C/ 01 CUBA (35X45X20)CM
B-16 – 3.14x0.60 C/ 01 CUBA (35X45X20)CM
B-17 – 3.24x0.60 C/ 01 CUBA (35X45X20)CM
B-18 – 4.00x.060 C/ 01 CUBA (35X45X20)
B-19 – 1.70x0.60 S/ CUBA
B-20 – 1.71x0.60 S/ CUBA
B-21 – 1.80x0.60 S/ CUBA
B-22 – 1.80x0.60 S/ CUBA
B-23 – 1.86x0.60 S/ CUBA
B-24 – 2.14x0.60 S/ CUBA
B-25 – 2.50x0.60 S/ CUBA
B-26 – 2.60x0.60 S/ CUBA
B-27 – 2.80x0.60 S/ CUBA
B-28 – 3.14x0.60 S/ CUBA
B-29 – 4.14x0.60 S/ CUBA

ESPECIFICAÇÃO

PISO	PAREDE	TETO
1 PISO MONOLÍTICO DE ALTA RESISTÊNCIA, COM JUNTAS PVC 1,20 X 1,20 M NA COR CINZA CLARO	A1 PAREDE COM MASSA ÚNICA, E PINTURA COM TINTA ACRÍLICA LINHA HOSPITALAR (PAREDE E TETO) DA SHERWIN WILLIAMS NA COR BRANCA	1 REVEST. C/ MASSA ÚNICA, E PINTURA COM TINTA LATEX PVA SUVINIL, NA COR BRANCO NEVE
2 PISO CERÂMICO 30X30 CM DA ELIANE, PEI 5, LINHA PORTO NA COR MARFIM	A2 CERÂMICA TIPO "A" 30X30 CM DA ELIANE, PEI 3, LINHA CAMBURÍ JUNTA FECHADA, NA COR BEIGE ATÉ H= 1,50 E PAREDE COM MASSA ÚNICA E PINTURA COM TINTA ACRÍLICA LINHA HOSPITALAR (PAREDE E TETO) DA SHERWIN WILLIAMS NA COR BRANCA	2 REVEST. C/ MASSA ÚNICA, E PINTURA COM TINTA LATEX PVA SUVINIL, NA COR BRANCO NEVE SOBRE REVESTIMENTO BARITADO
3 PISO CIMENTADO DESEMPOLADO EM PLACAS DE 1.20X1.20 M COM JUNTA PLÁSTICA	A3 CERÂMICA TIPO "A" 30X30 CM DA ELIANE, PEI 3, LINHA CAMBURÍ JUNTA FECHADA, NA COR BEIGE	3 FORRO EM PLACAS DE GESSO 60X60CM ATIRANTADOS COM FIO DE AÇO GALVANIZADO, PINTADO TINTA PVA NA COR BRANCO NEV
4 PASSEIO EM CONCRETO LAVADO	A4 PAREDE COM MASSA ÚNICA, E PINTURA COM TINTA ACRÍLICA LINHA HOSPITALAR (PAREDE E TETO) DA SHERWIN WILLIAMS NA COR BRANCA SOBRE REVESTIMENTO BARITADO	

- PAREDES A CONSERVAR
- PAREDES A CONSTRUIR
- PAREDES A DEMOLIR

OBS.: NOS AMBIENTES SOB INTERVENÇÃO QUE NÃO ESTEJAM ESPECIFICAD SERÃO MANTIDOS OS MATERIAIS HOJE EXISTENTES.

CLIENTE : PREFEITURA MUNICIPAL DE SALVADOR

OBRA : *MULTICENTRO DE SAÚDE LIBERDADE*

ASSUNTO : CADASTRO – PLANTA BAIXA – 1º SUBSOLO

RESP. TÉCN.	DESENHO		APROV.	VERIF.	DATA
	ESCALA 1/50	VISTO	Nº DESENHO		REVISAO