


REVISÃO 04 - DATA: 18/02/2014
 MODIFICAÇÃO NA POSIÇÃO DO NEOTRINTO E GUARDA DE ROUPA SUJA

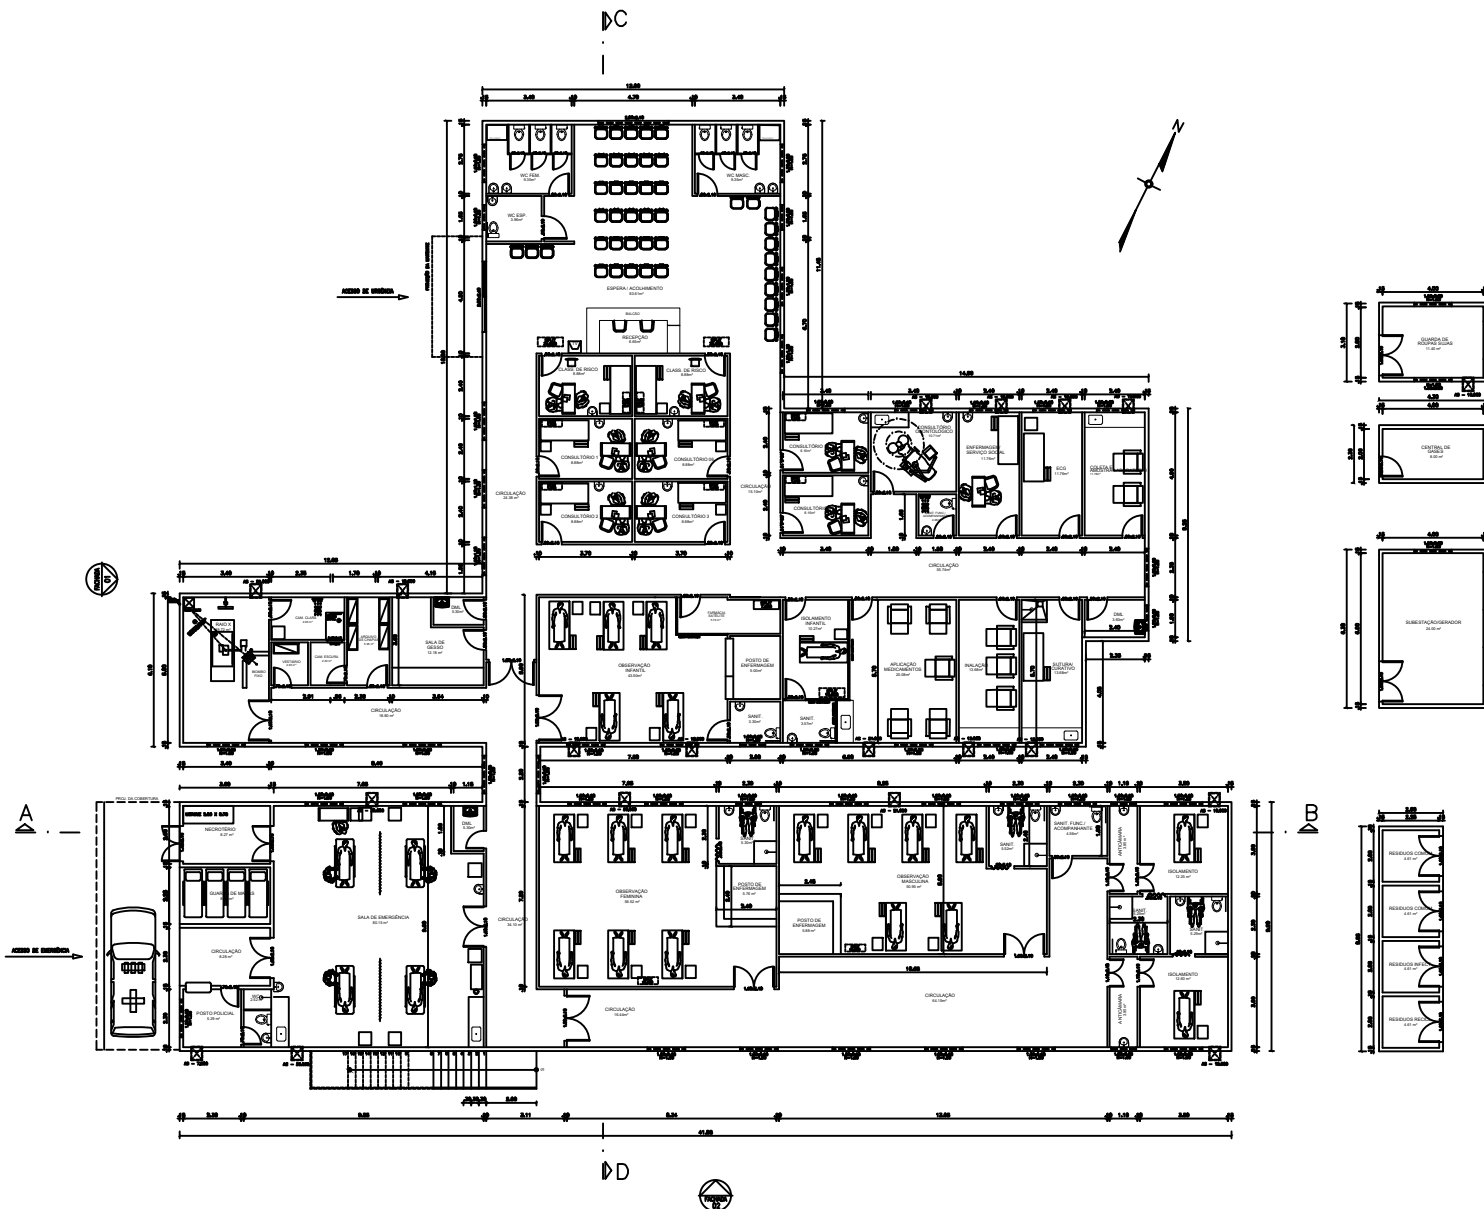

 PREFEITURA MUNICIPAL DO SALVADOR SECRETARIA MUNICIPAL DA SAUDE			
TIPO	VIA	GRUPO	
CODIGO	SIS-CREDA (PIS)	ESPONSO	
UNIDADE DE PRONTO ATENDIMENTO SAN MARTIN			
ENDEREÇO: RUA DO FORNO, AVENIDA SAN MARTIN			
PROPRIETÁRIO: PREFEITURA MUNICIPAL DO SALVADOR			
TIPO DA CONSTRUÇÃO:		PROJETO: ARQUITETURA	
AUTOR DO PROJETO:	DESENHISTA:	ÁREA:	FRANCHA:
1:100	ANDRÉ BRANDÃO	PLANTA BAIXA TÉRREO	03/05
ESCALA:	DATA:	CODIGO DO PROJETO	REV.
1:100	JANEIRO 2014		03
RESPONSÁVEL TÉCNICO:			
CREA:			