




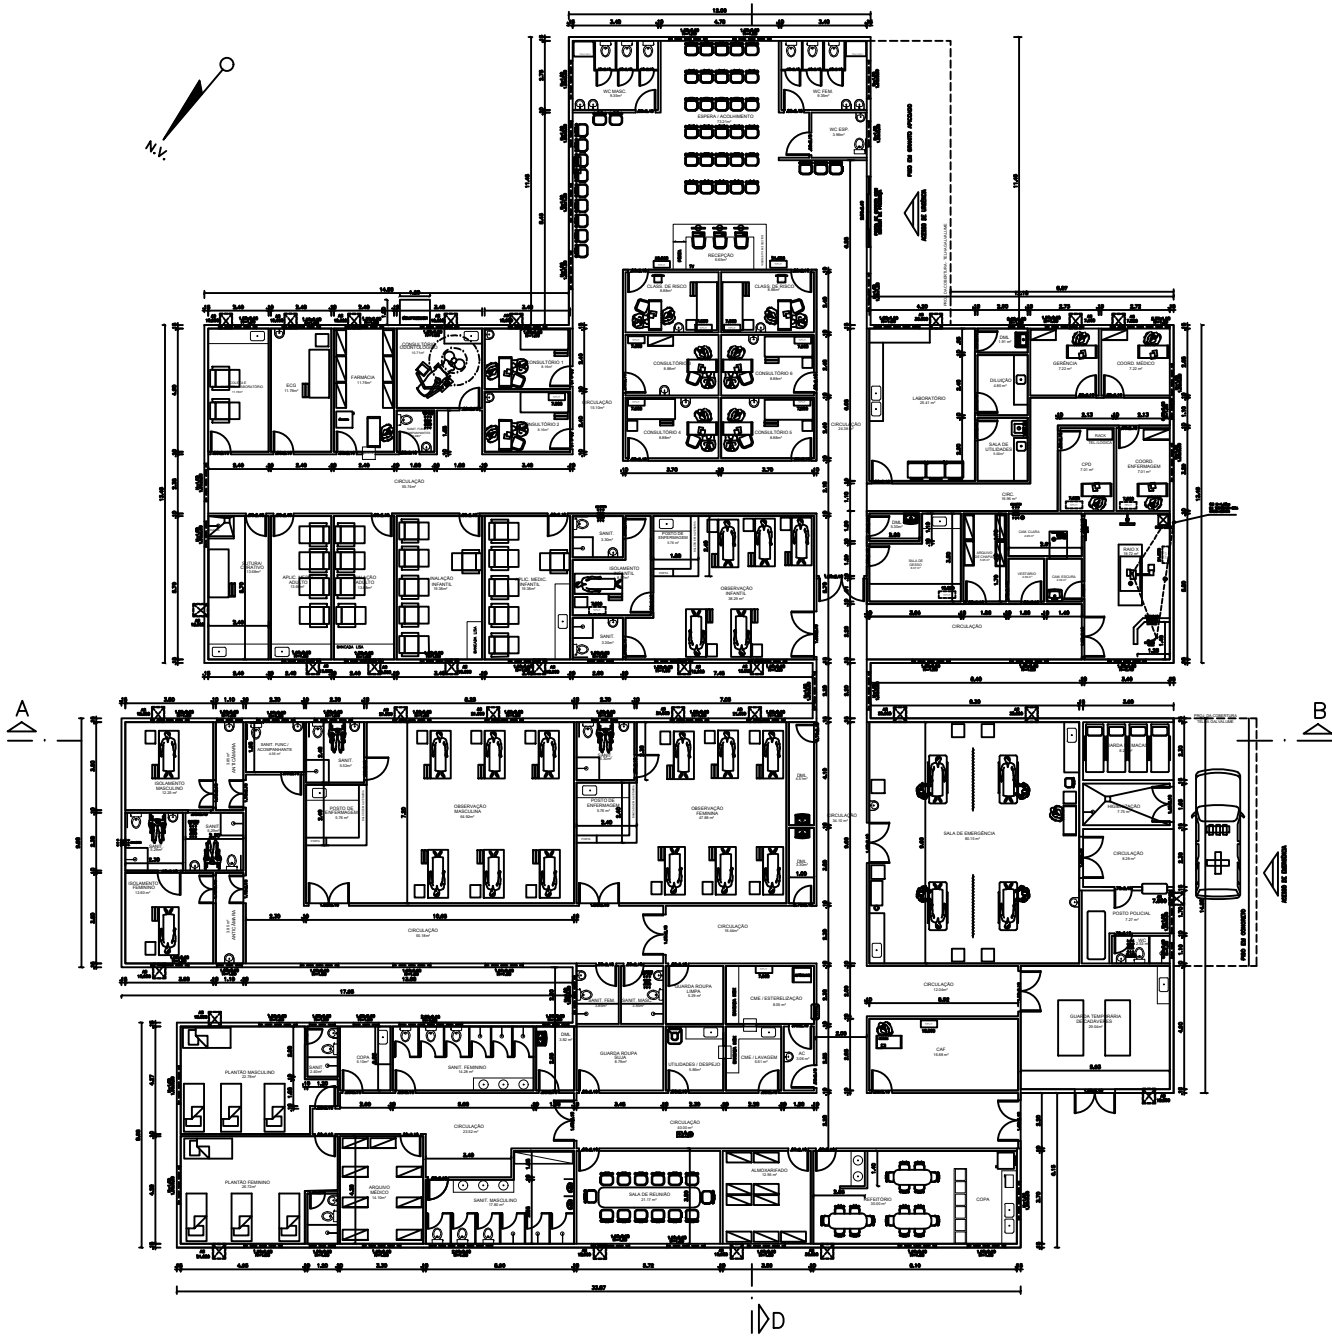


1/30



LEGENDA:

----- RETIRAR

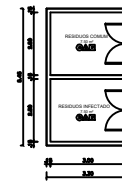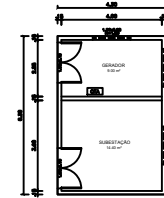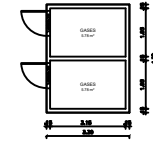

		PREFEITURA MUNICIPAL DO SALVADOR SECRETARIA MUNICIPAL DA SAÚDE	
		DATA: _____ CADERNO: _____	Nº: _____ EDIFICAÇÃO: _____
CONSTRUÇÃO: UNIDADE DE PRONTO ATENDIMENTO PARQUE SÃO CRISTÓVÃO			
ENGENHEIRO: RUA ARQUIT. MARCUS N. SOUTER - FAVELA SÃO CRISTÓVÃO			
PROPRIETÁRIO: PREFEITURA MUNICIPAL DO SALVADOR			
TIPO DA CONSTRUÇÃO:		PROJETO: ARQUITETURA	
AUTOR DO PROJETO:	DESENHISTA:	ÁREA:	FOLHA: 03/04
ESCALA: 1:100		DATA: ABRIL 2014	REV. DATA: 02 JUN/14
RESPONSÁVEL TÉCNICO:			
CREA:			